
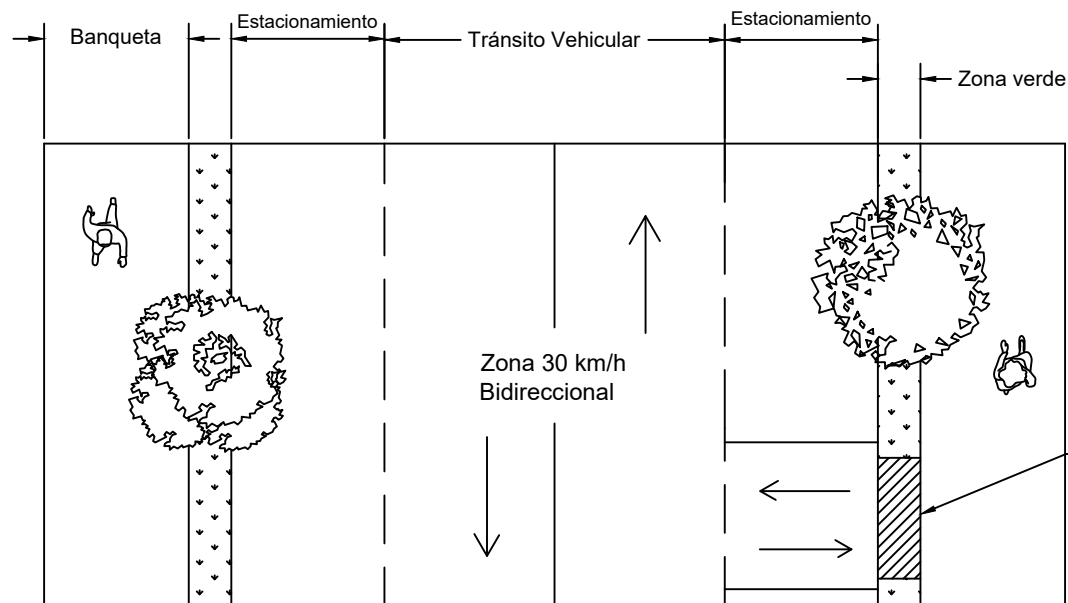


# PROPUESTA DESARROLLO URBANO PEATONAL Y ECOLÓGICO

## PRESUPUESTO PARTICIPATIVO MONTERREY 2022

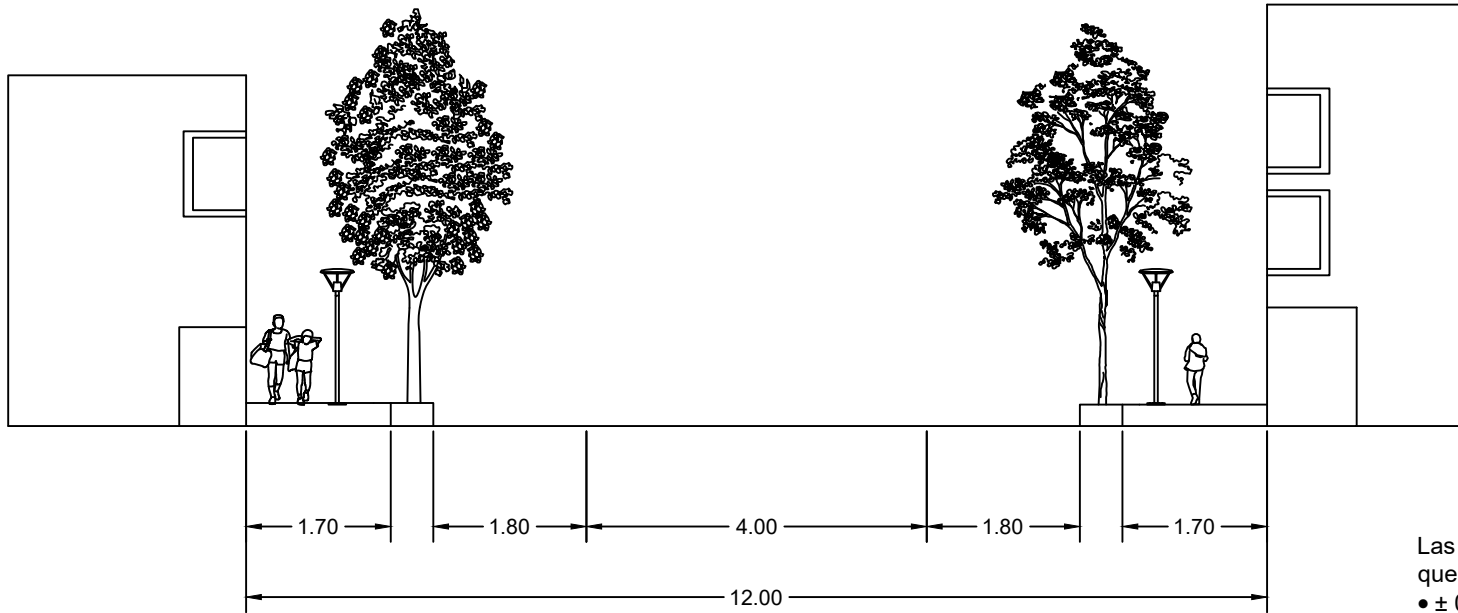

Las dimensiones modificables en caso que la calle mida menos de 12 m son:

- $\pm 0.20$  m de banqueta
- $\pm 0.10$  m de zona verde
- Quitar una zona verde de algún lado de la calle

Nota:

Se cancelarán estacionamientos a lo largo de toda la fachada de algún edificio, con el fin de evitar que se puedan obstruir las banquetas. Se respetará el acceso y salida

Hecho por: L. Efrén Cuenca  
@efrencuencachoa

# PROPUESTA CRUCES SEGUROS PRESUPUESTO PARTICIPATIVO MONTERREY 2022

